


Floor Plan

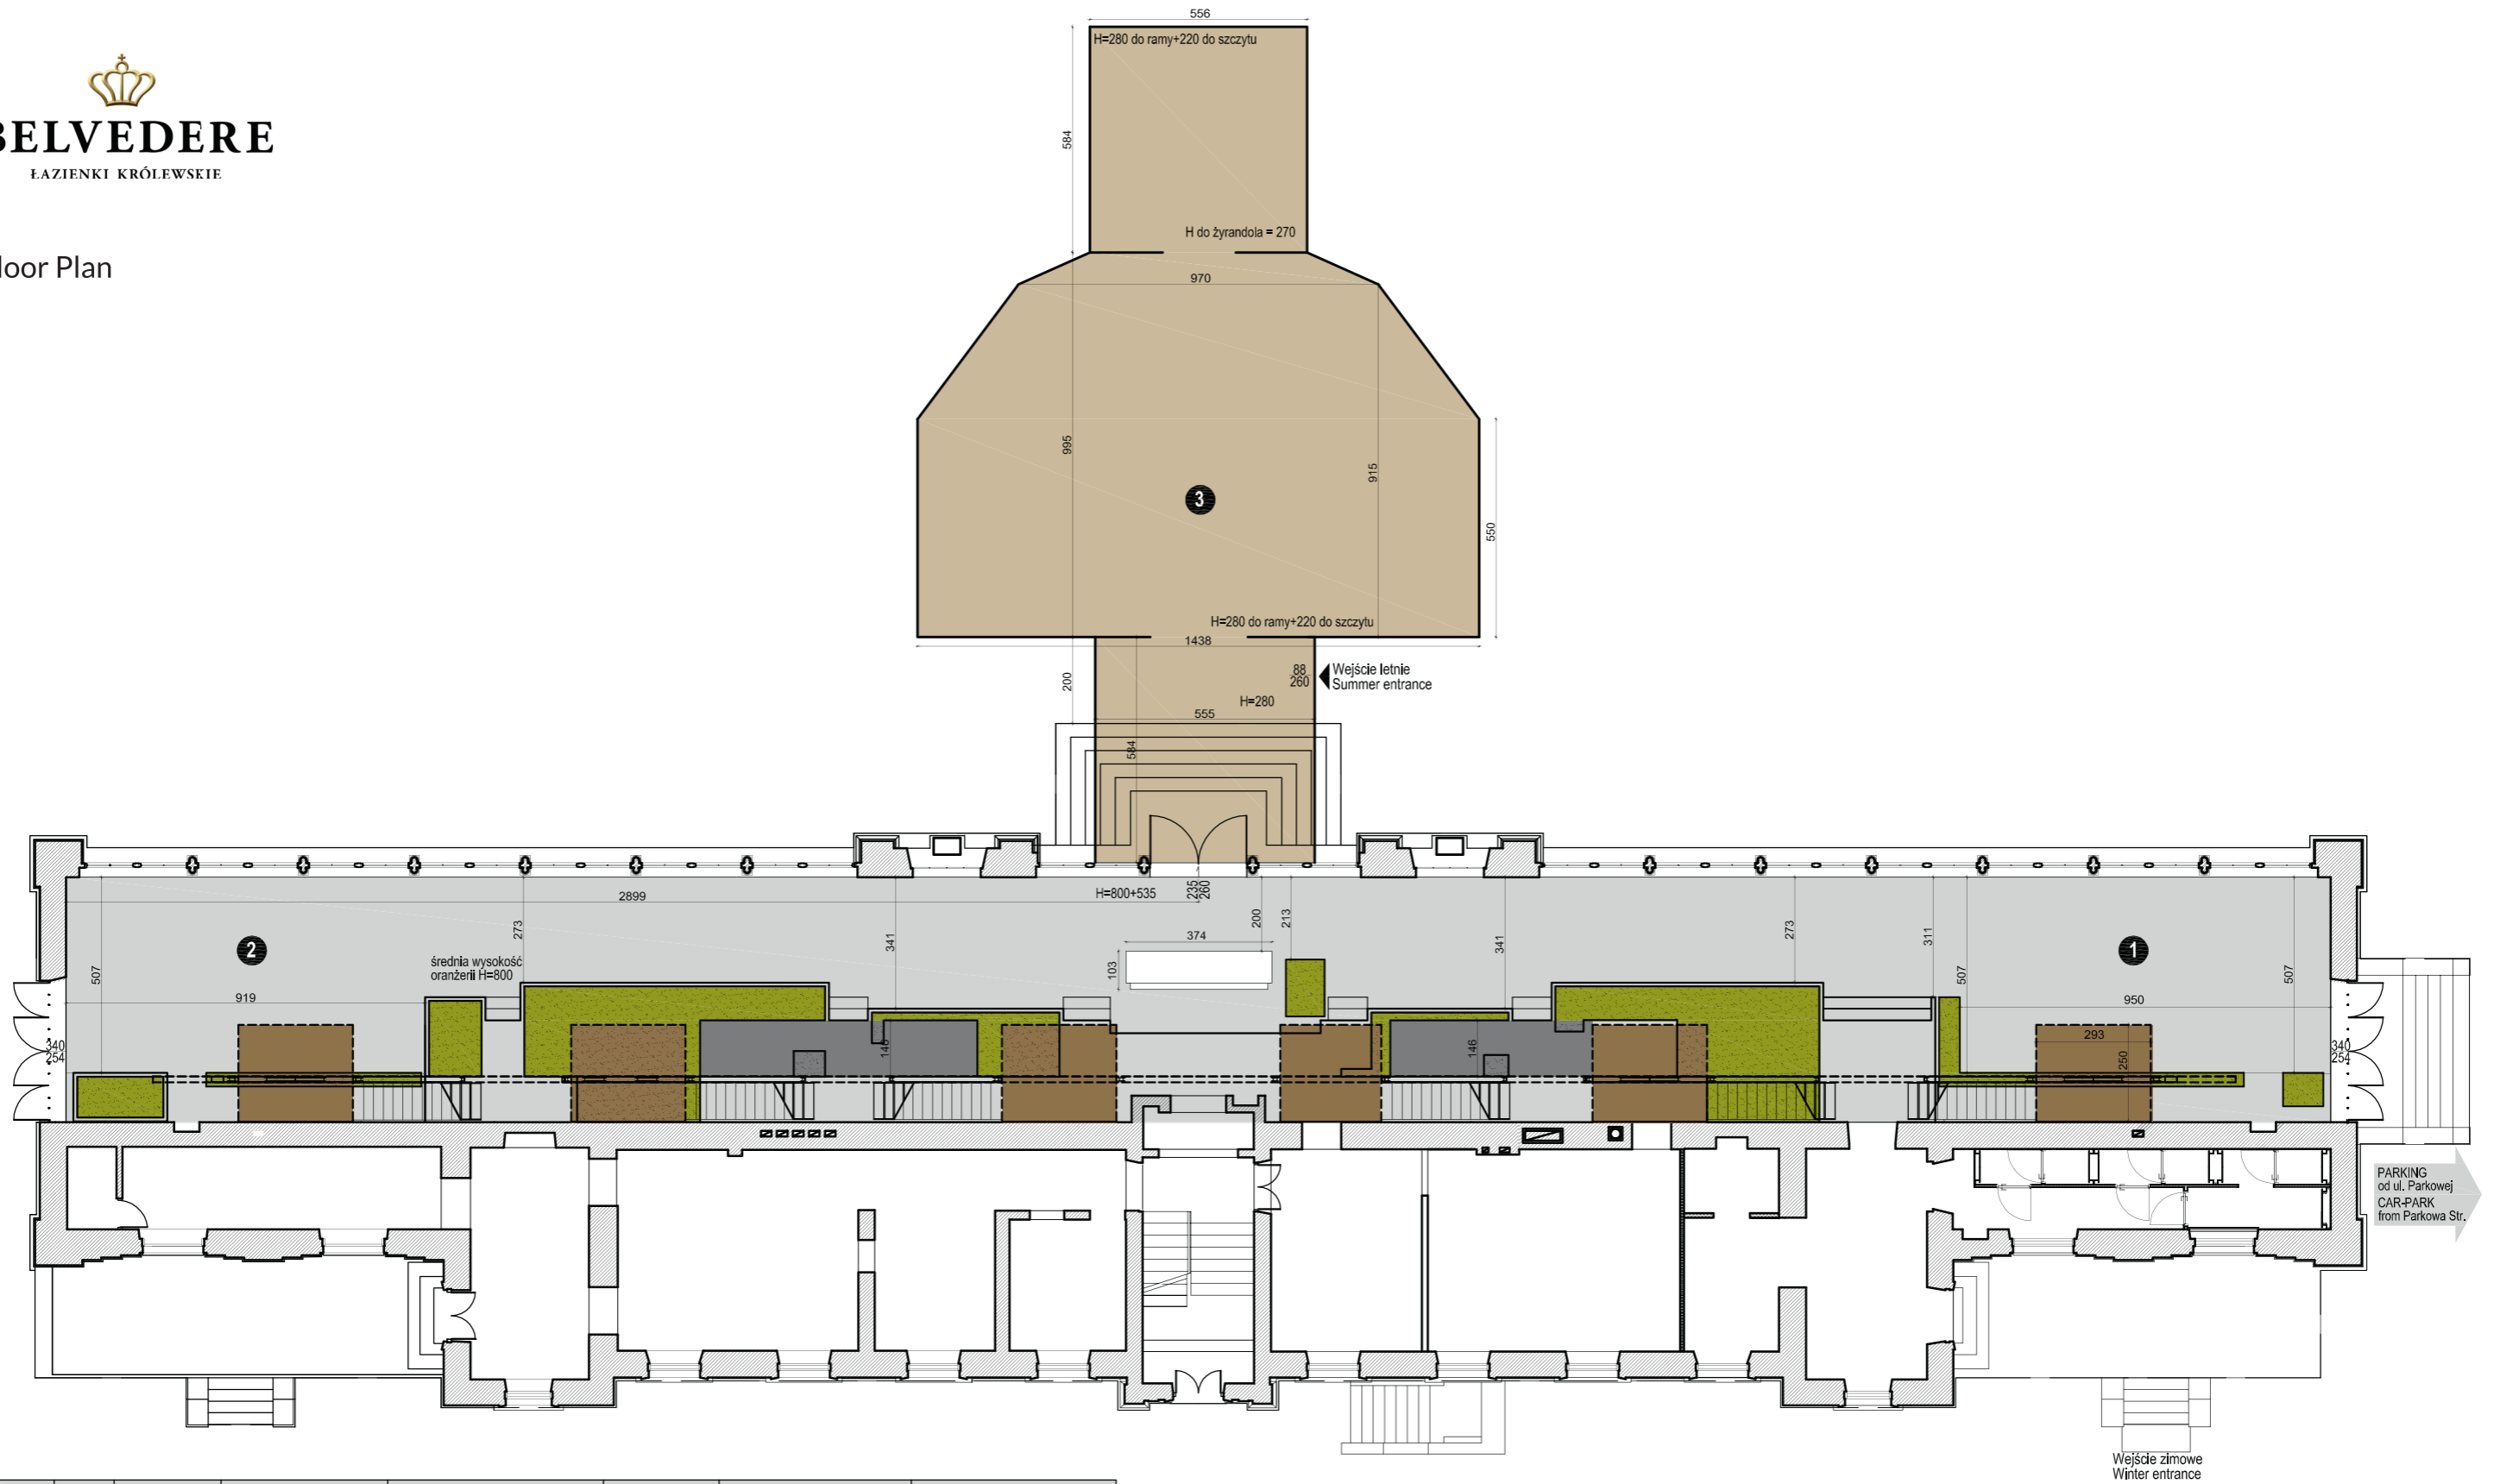

SALA AREA	M2	KOKTAJL COCKTAIL	JEDEN DUZY STÓŁ ONE BIG TABLE	STOŁY OKRAGŁE (10 osób) ROUND TABLES (10 persons)	PODKOWA U-SHAPE	USTAWIENIE KLASOWE CLASSROOM	USTAWIENIE TEATRALNE THEATRE
1 Oranżeria prawa Right Orangery	106	50	24	50	0	0	60
2 Oranżeria lewa Left Orangery	106	80	12124	86	0	0	60
Cała Oranżeria Whole Orangery	212	250	0	180	0	0	0
3 Pawilon Plateau	170	200	40	140	50	100	160
6 Antresole 6 Balconies	6m2 each	0	0	0	0	0	0
Cała Restauracja Whole Restaurant	444	450	0	300	0	0	0

**Stale Instalacje**

- Oświetlenie : białe oświetlenie okien, roślinności w Oranżerii oraz górne oświetlenie stołów
- Nagłośnienie muzyki : za pomocą zestawu przenośnego z płyt CD i Bluetooth